


KORTER 2		— korteri tähis
2	4	— tubade arv
124,5		— kasulik pind m

KORRUS
ARHITEKTUURIBÜROO

Veerenni tn. 54A-29, 11314 Tallinn
Tel 6 070 808 Fax 6 070 808
e-mail: abkorrus@abkorrus.ee
MTR reg. nr EEP000617

Tellija	Hallar Loogma	Töö number	PR 165/16
Objekt	KAHE KORTERIGA ELAMU Lemmiku tn 12b, Tallinn Nõmme LO, Harju maakond	Stadium	ESKIISPROJEKT
Joonis	ESIMESE KORRUSE PÕHIPLAAN	Projekti osa	AR
Arhitekt	Aigar Roht Aleksandr Maiorov	Joonise nr.	02-01
		Möötkava	1:100
		Kuupäev	08.11.2016

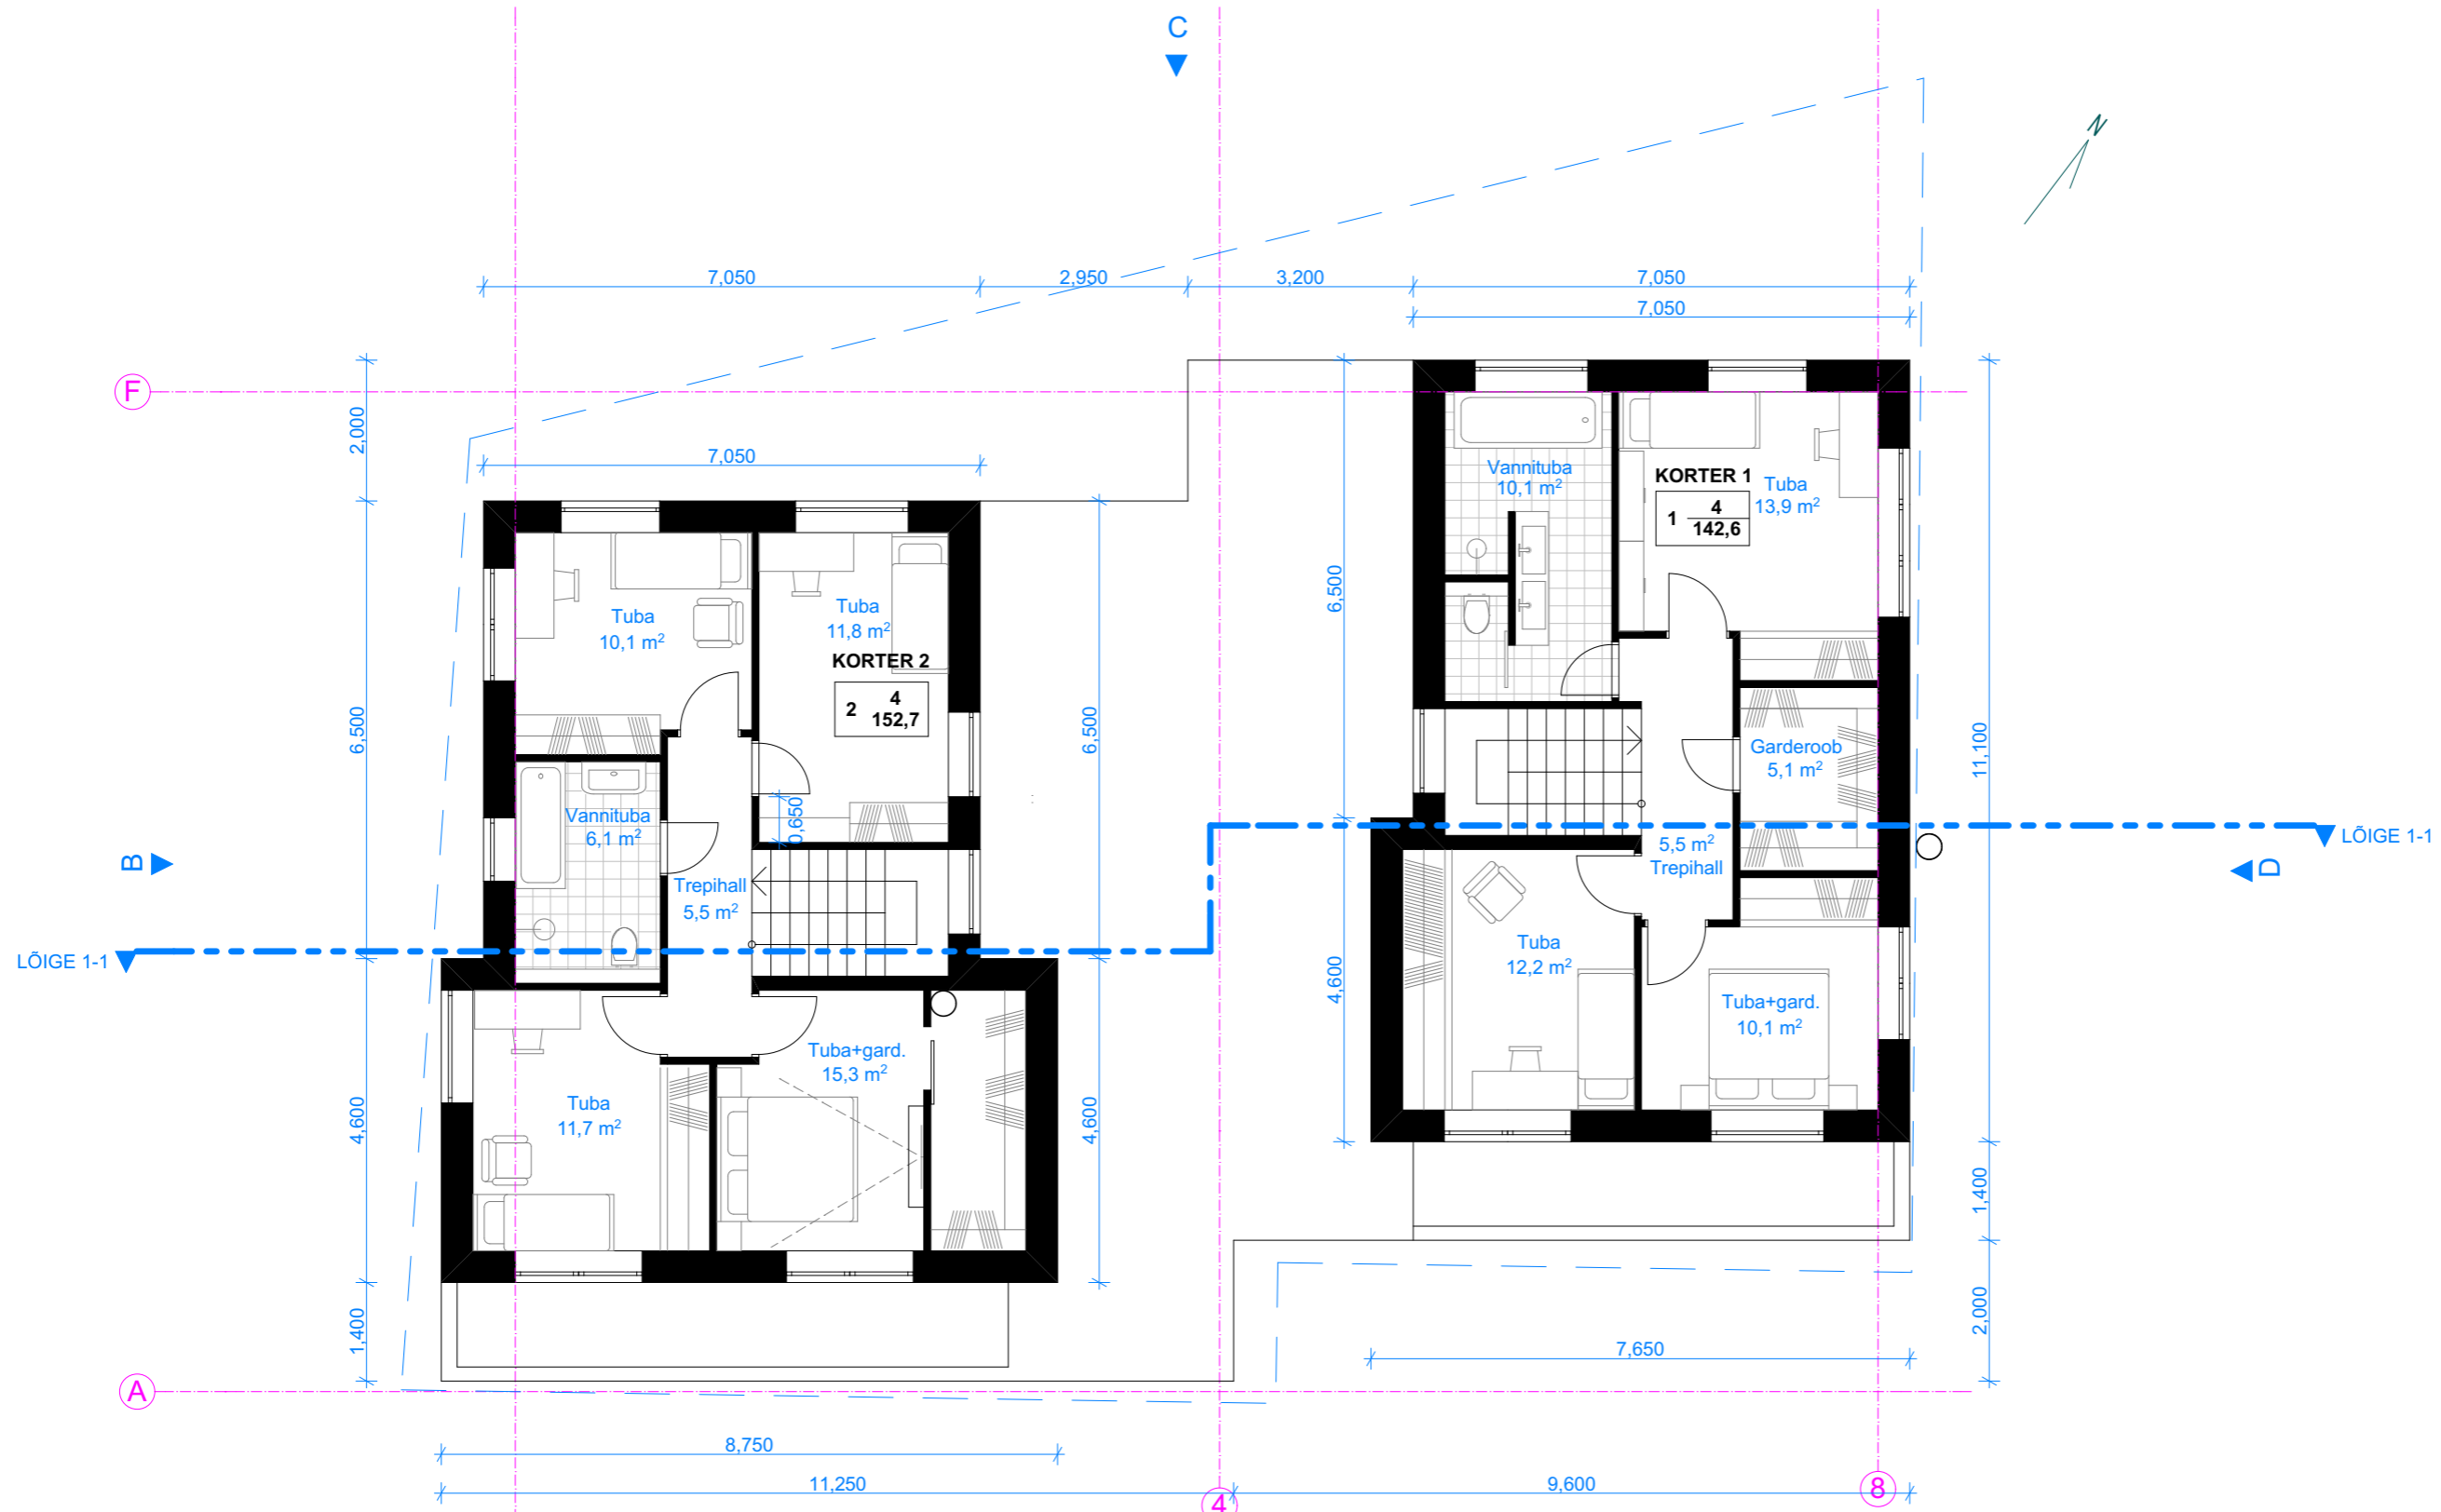

KORTER 2		— korteri tähis
2	4	— tubade arv
124,5		— kasulik pind m

KORRUS
ARHITEKTUURIBÜROO

Veerenni tn. 54A-29, 11314 Tallinn
Tel 6 070 808 Fax 6 070 808
e-mail: abkorrus@abkorrus.ee
MTR reg. nr EEP000617

Tellija	Hallar Loogma	Töö number	PR 165/16
Objekt	KAHE KORTERIGA ELAMU Lemmiku tn 12b, Tallinn Nõmme LO, Harju maakond	Staadium	ESKIISPROJEKT
Joonis	TEISE KORRUSE PÕHIPLAAN	Projekti osa	AR
Arhitekt	Aigar Roht Aleksandr Maiorov	Joonise nr.	02-02
		Möötkava	1:100
		Kuupäev	08.11.2016